



快適サイクルトイレ

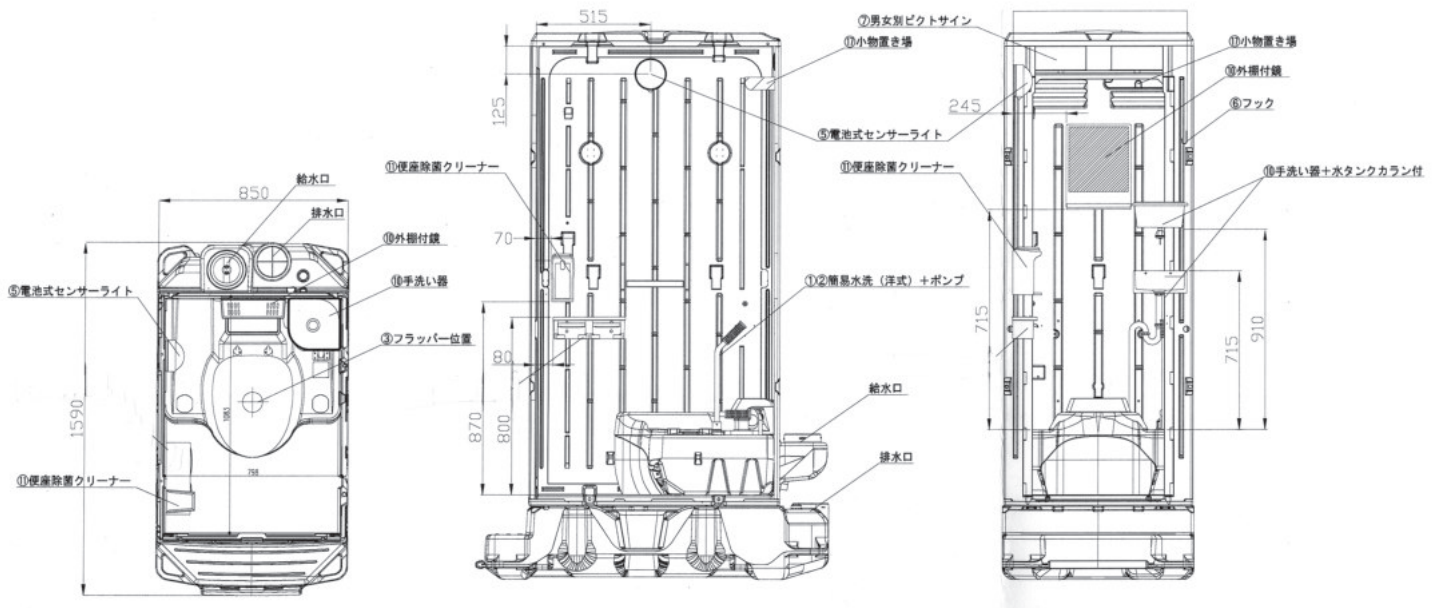


平面図

A-C 断面図


D-B 断面図

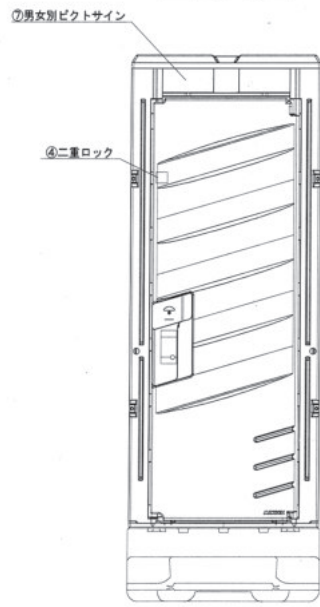

A 立面図

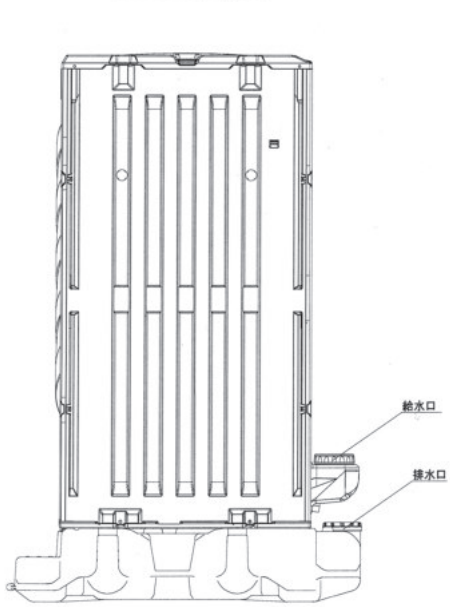

B 立面図

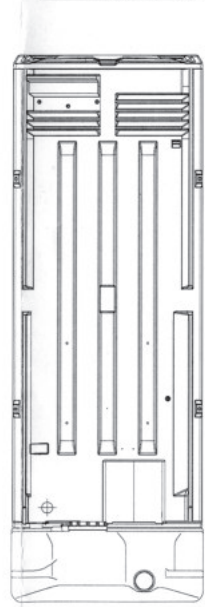

C 立面図